


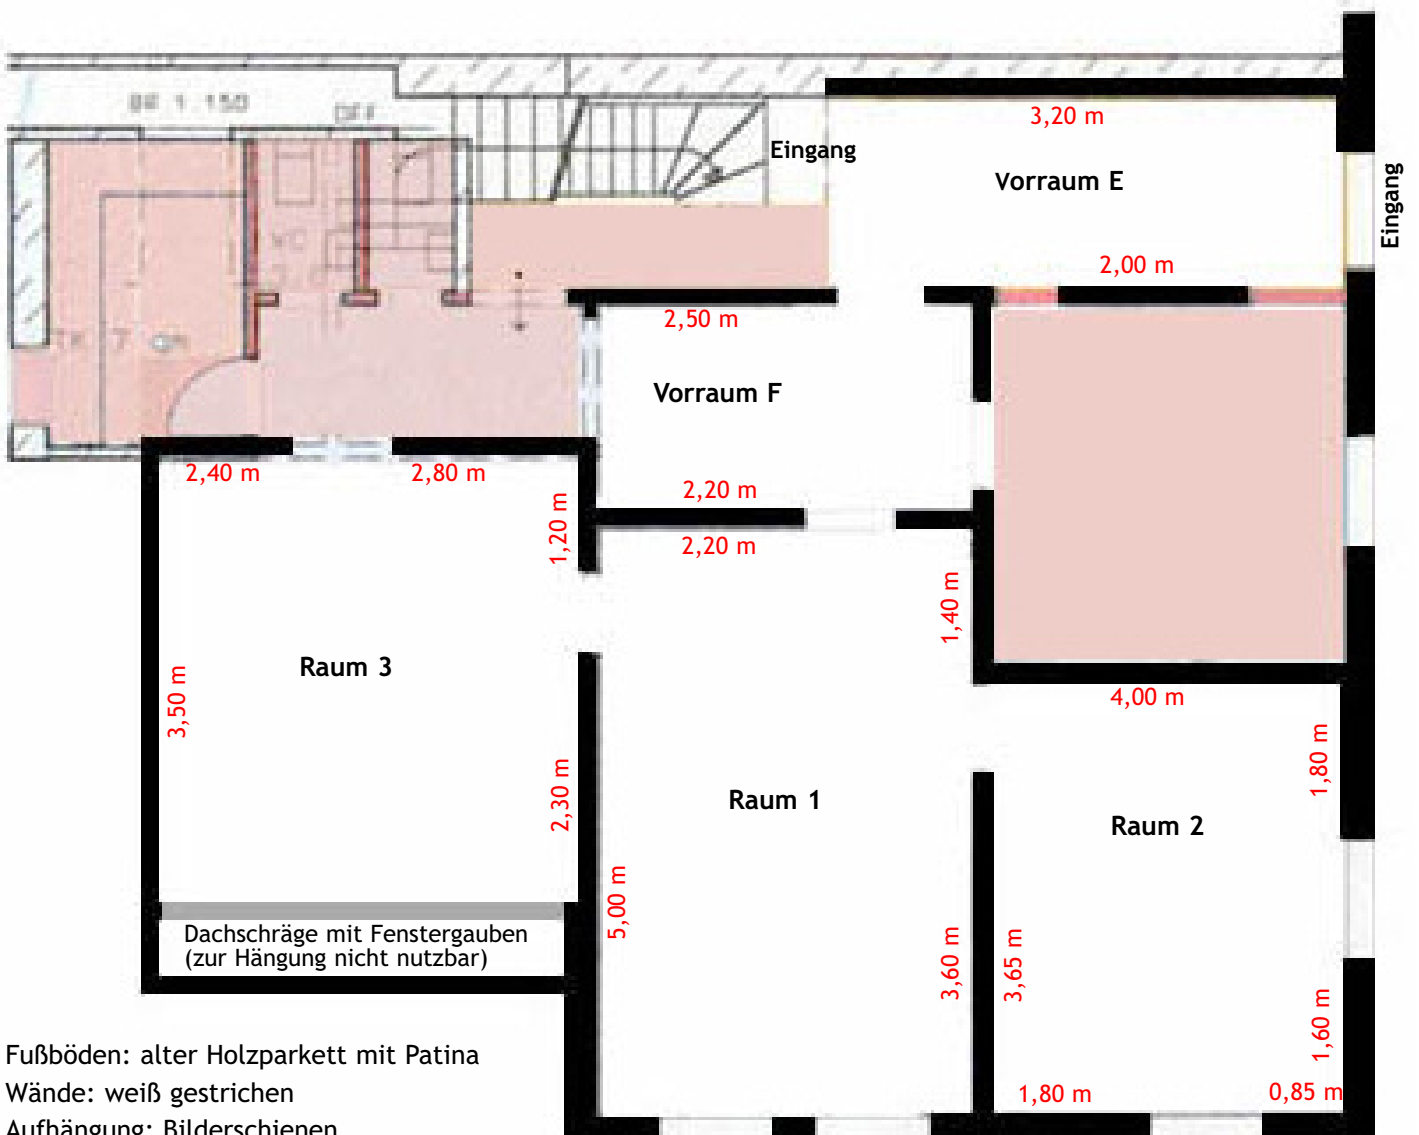

Grundriss der Ausstellungsräume (1.OG)

Raum	Fläche qm	lfd.m. Hängewand	Raumhöhe	sonstiges
Raum 1	27 qm	12,20 m	2.80 m	
Raum 2	24 qm	13,70 m	2.80 m	
Raum 3	30 qm	12,20 m	2,80 m	Dachschräge
Vorraum E	15 qm	5,20 m	2,80 m	Eingang
Vorraum F	7 qm	4,70 m	2,80 m	
	ca. 89,00 qm	48,00 m		



Fußböden: alter Holzparkett mit Patina

Wände: weiß gestrichen

Aufhängung: Bilderschienen