


## Atelierräume und Galerie im 1.OG

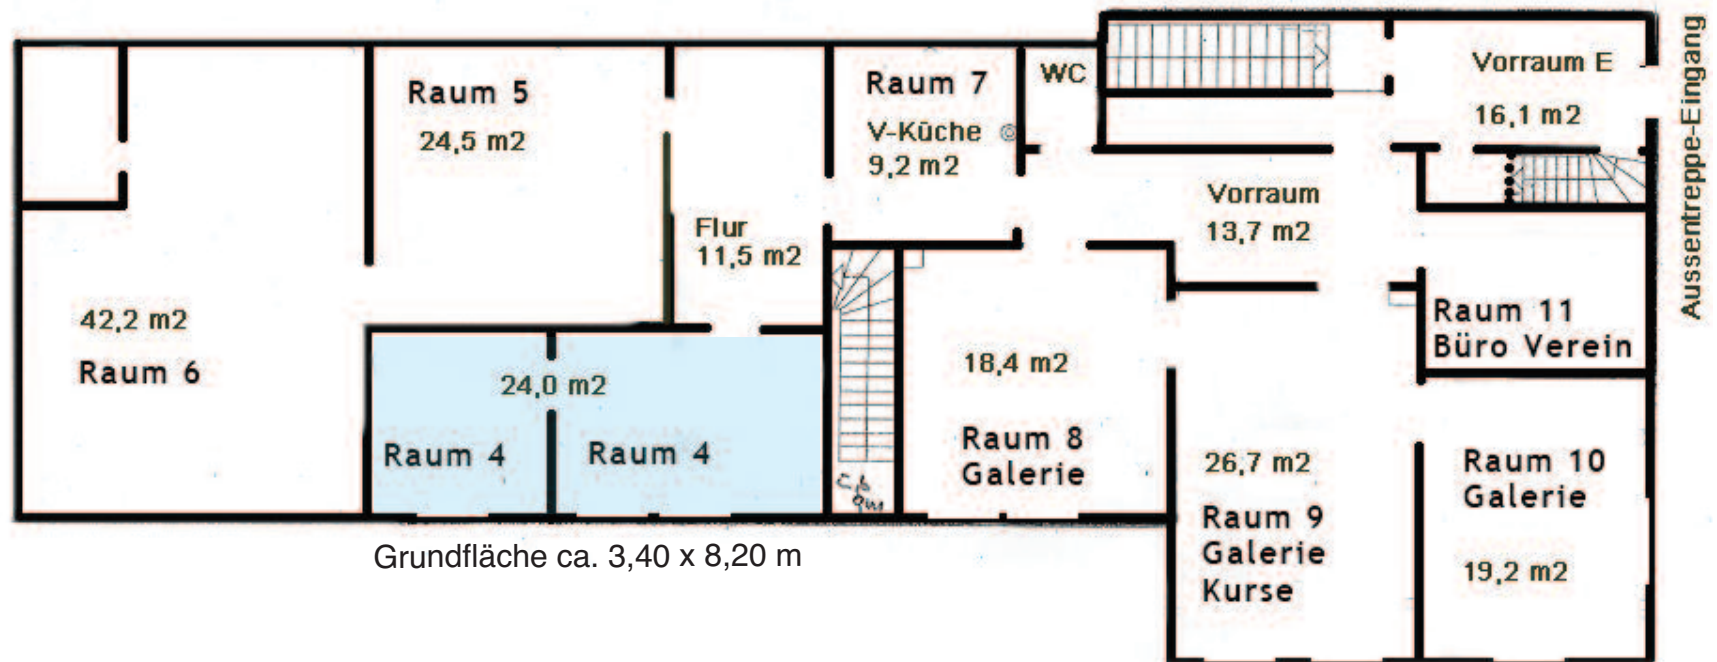

Grundfläche ca. 3,40 x 8,20 m